


ORDENPILS ALSUNĢĀ
DIENVIDU KORPUSS
UZMĒRIJUMS

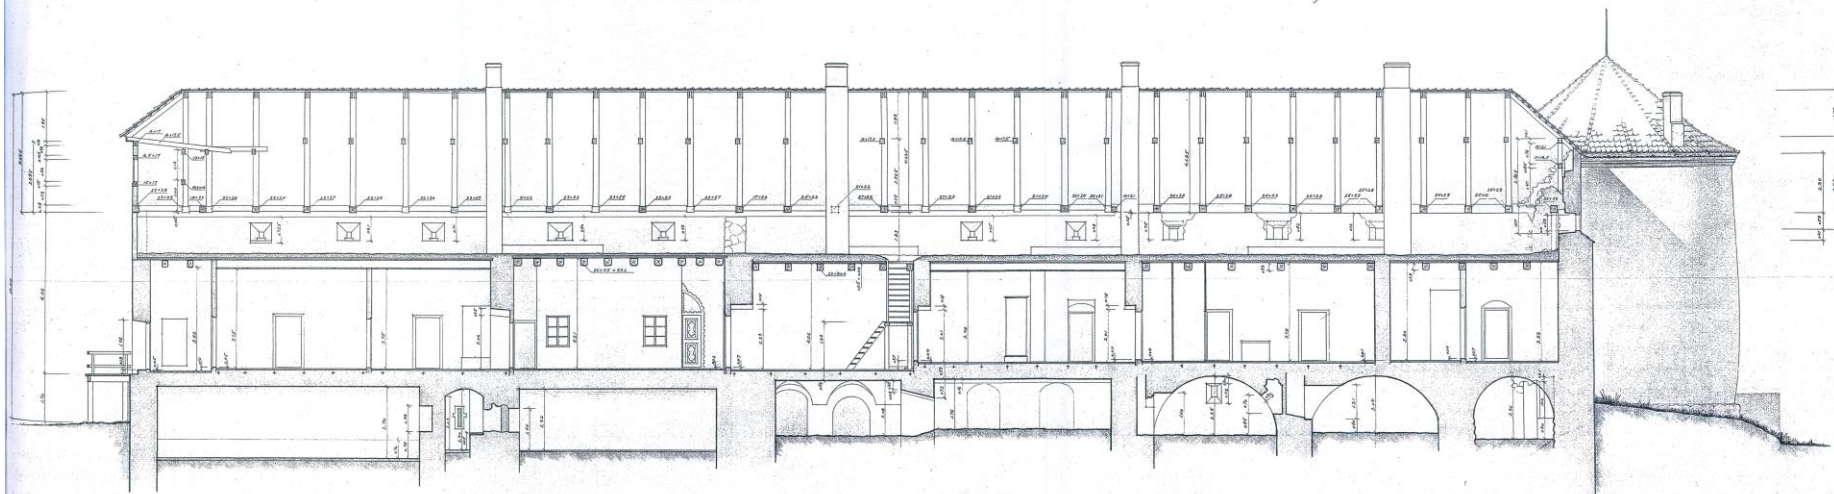

GRIZUMS 5-5


MĒROGS 1:50

LATVIJAS PSR MP VALSTS CELTNIECTĪBAS
UN ARCHITEKTŪRAS KOMITEJA
ARCHITEKTŪRAS PIEMINEKĻU
ATZĀRĀDZĪBAS INSPEKCIJA

ORDENPILS ALSUNĀ
DIENVĪDU KORPUSS
UZMĒRTĀJUMS

LATVIJAS PSR MP VALSTS CELTNEĪTĪBAS
UN ARCHITEKTŪRAS KOMITEJA
ARCHITEKTŪRAS PIEMINEKĻU
AIZSARDZĪBAS INSPEKCIJA

EMERTIS
1979. g. 12. mēn.

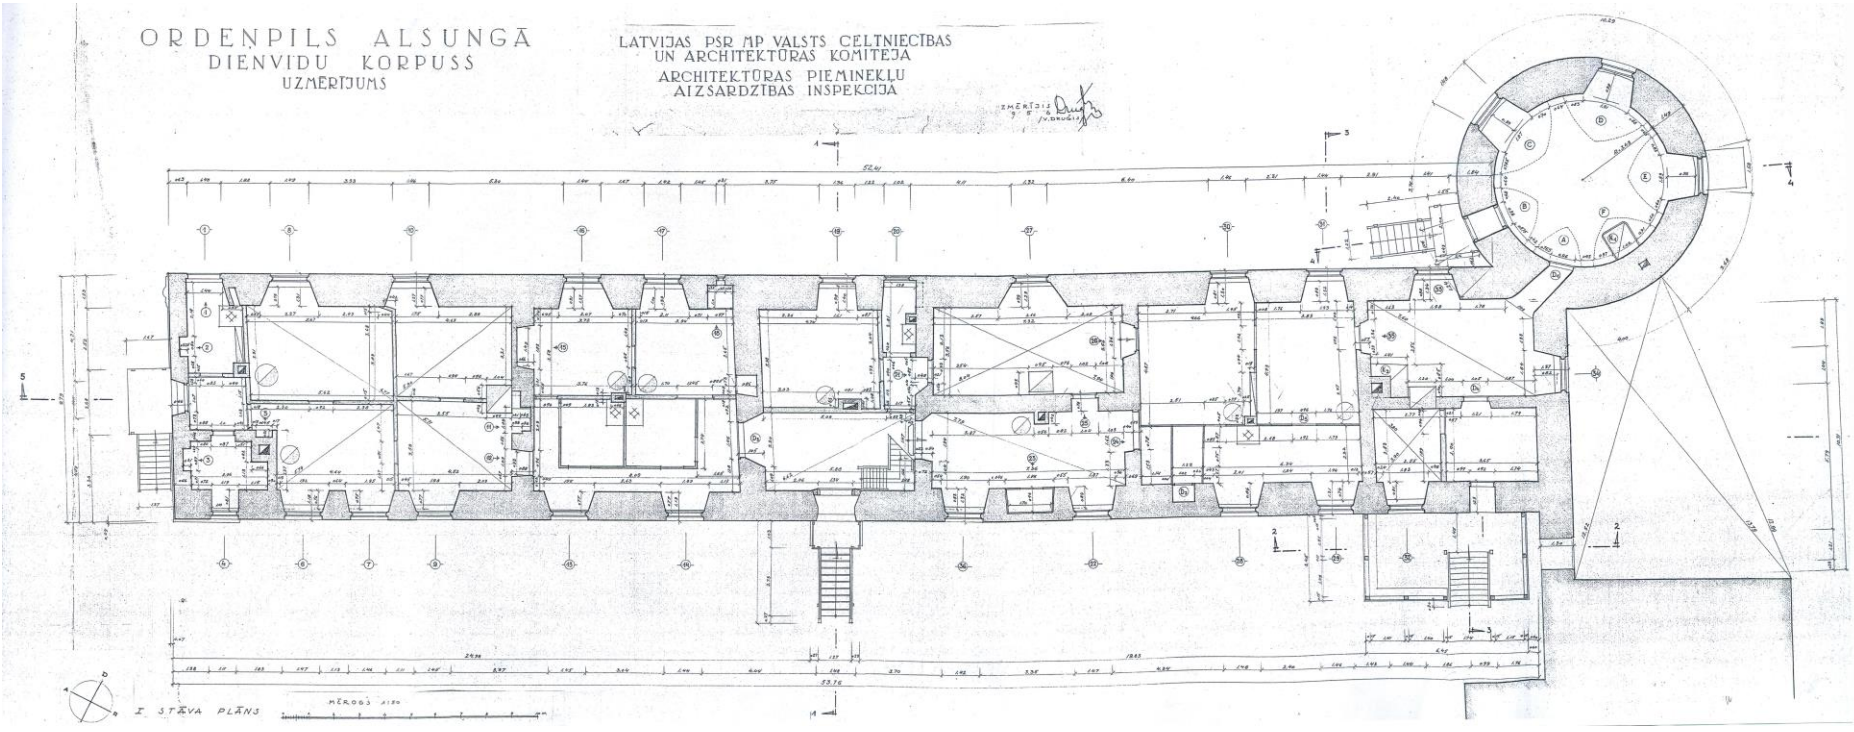

I STĀVA PLĀNS

M 1:100