



Šķērsgriezums 1-1. PK - 0+31,55

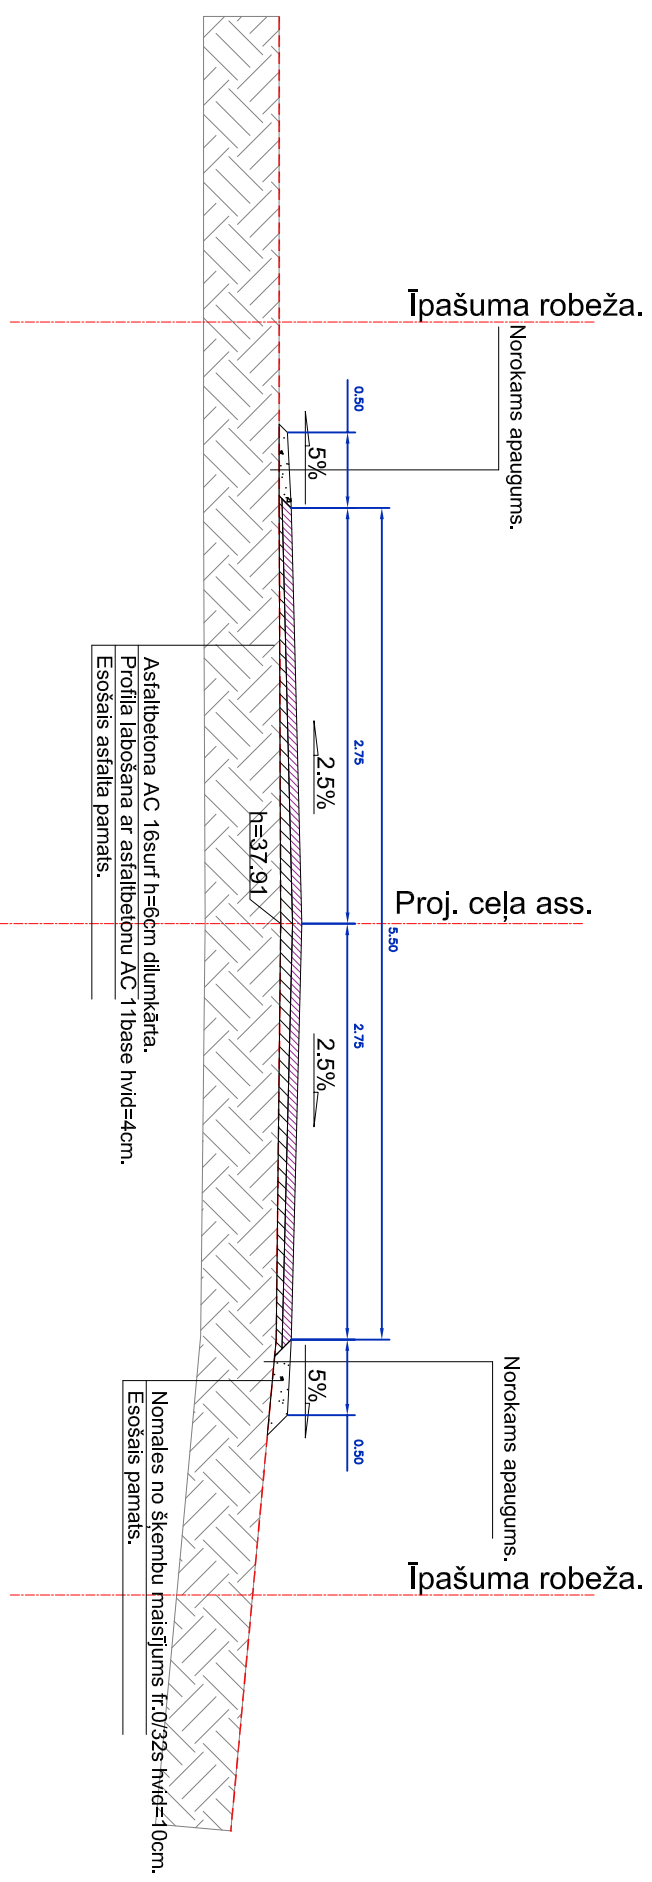

Šķērsgriezums 2-2. PK - 2+53,00

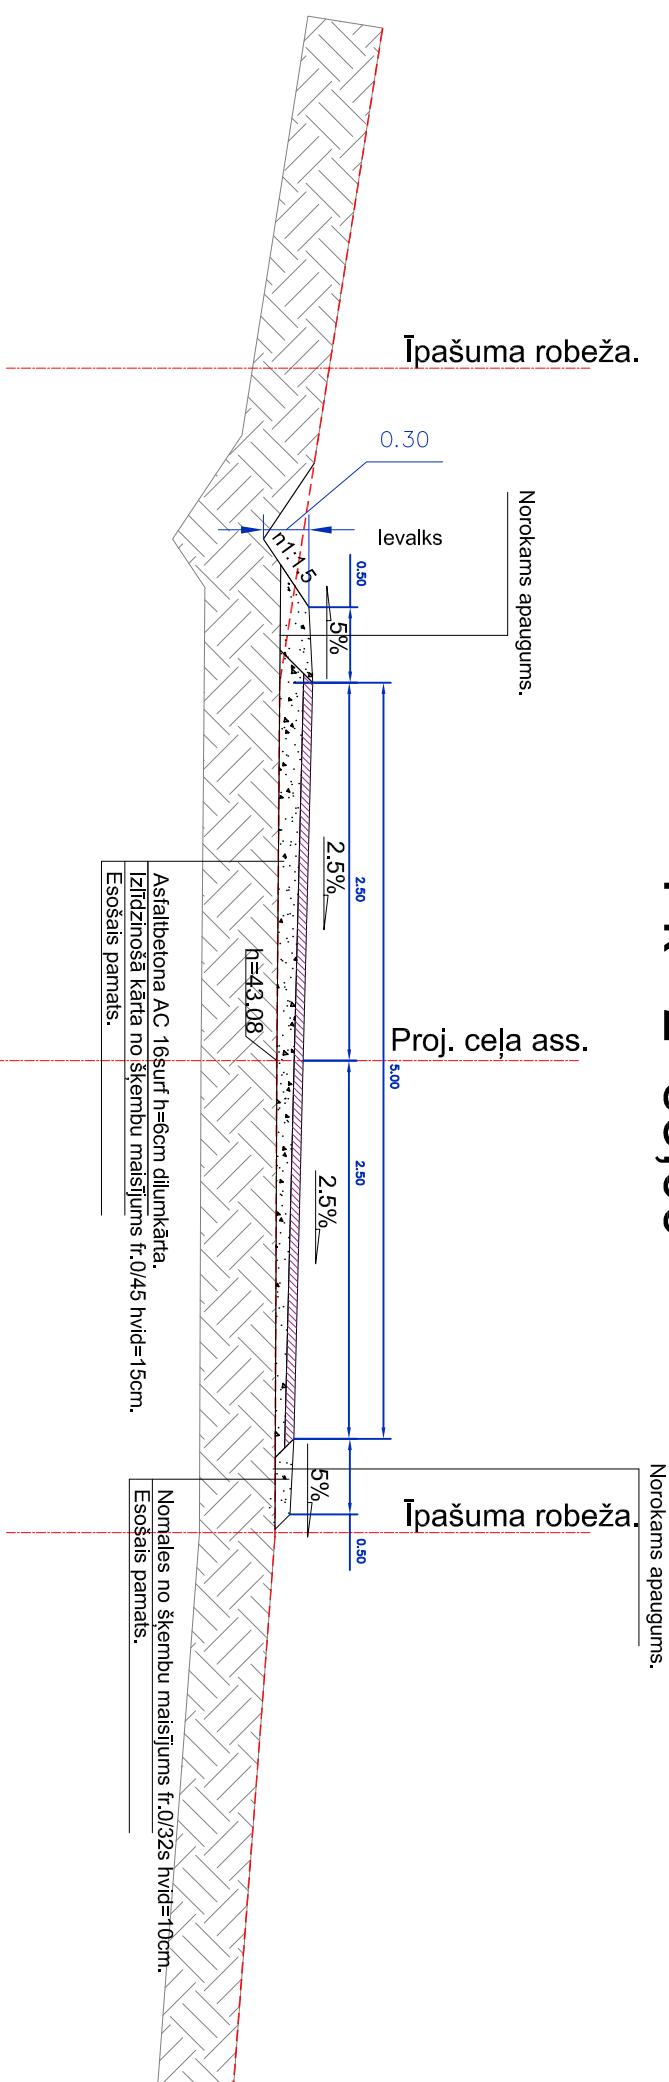

SIA "SNB"
projekti

Pasūtītājs:
Aisungas novada dome.

Pasūtījuma Nr.
98-2017

PIEZĪMES:

1. Visi izmēri doti metros, ja nav norādīts savādāk un kitumi procentos.
2. Griezuma rasejums skatīt kopā ar garenprofilu un plāna rasejumiem.

		Objekts: Autoceļa Rijas-Zaļumi un autoceļa Stobri-Pucenes pārbūve, Aisungas novadā.		Marka	Lapa	Mērogs
Būvproj.vad.	J.Barons	08.2017.		CD-4	1	M 1:50
Projektēja	J.Barons	08.2017.	Rasejums: Šķērsprofilu veidi un segas konstruktīvās kārtas.	Stadija: BP		