


DARBU ORGANIZĀCIJAS PLĀNS
M 1:500

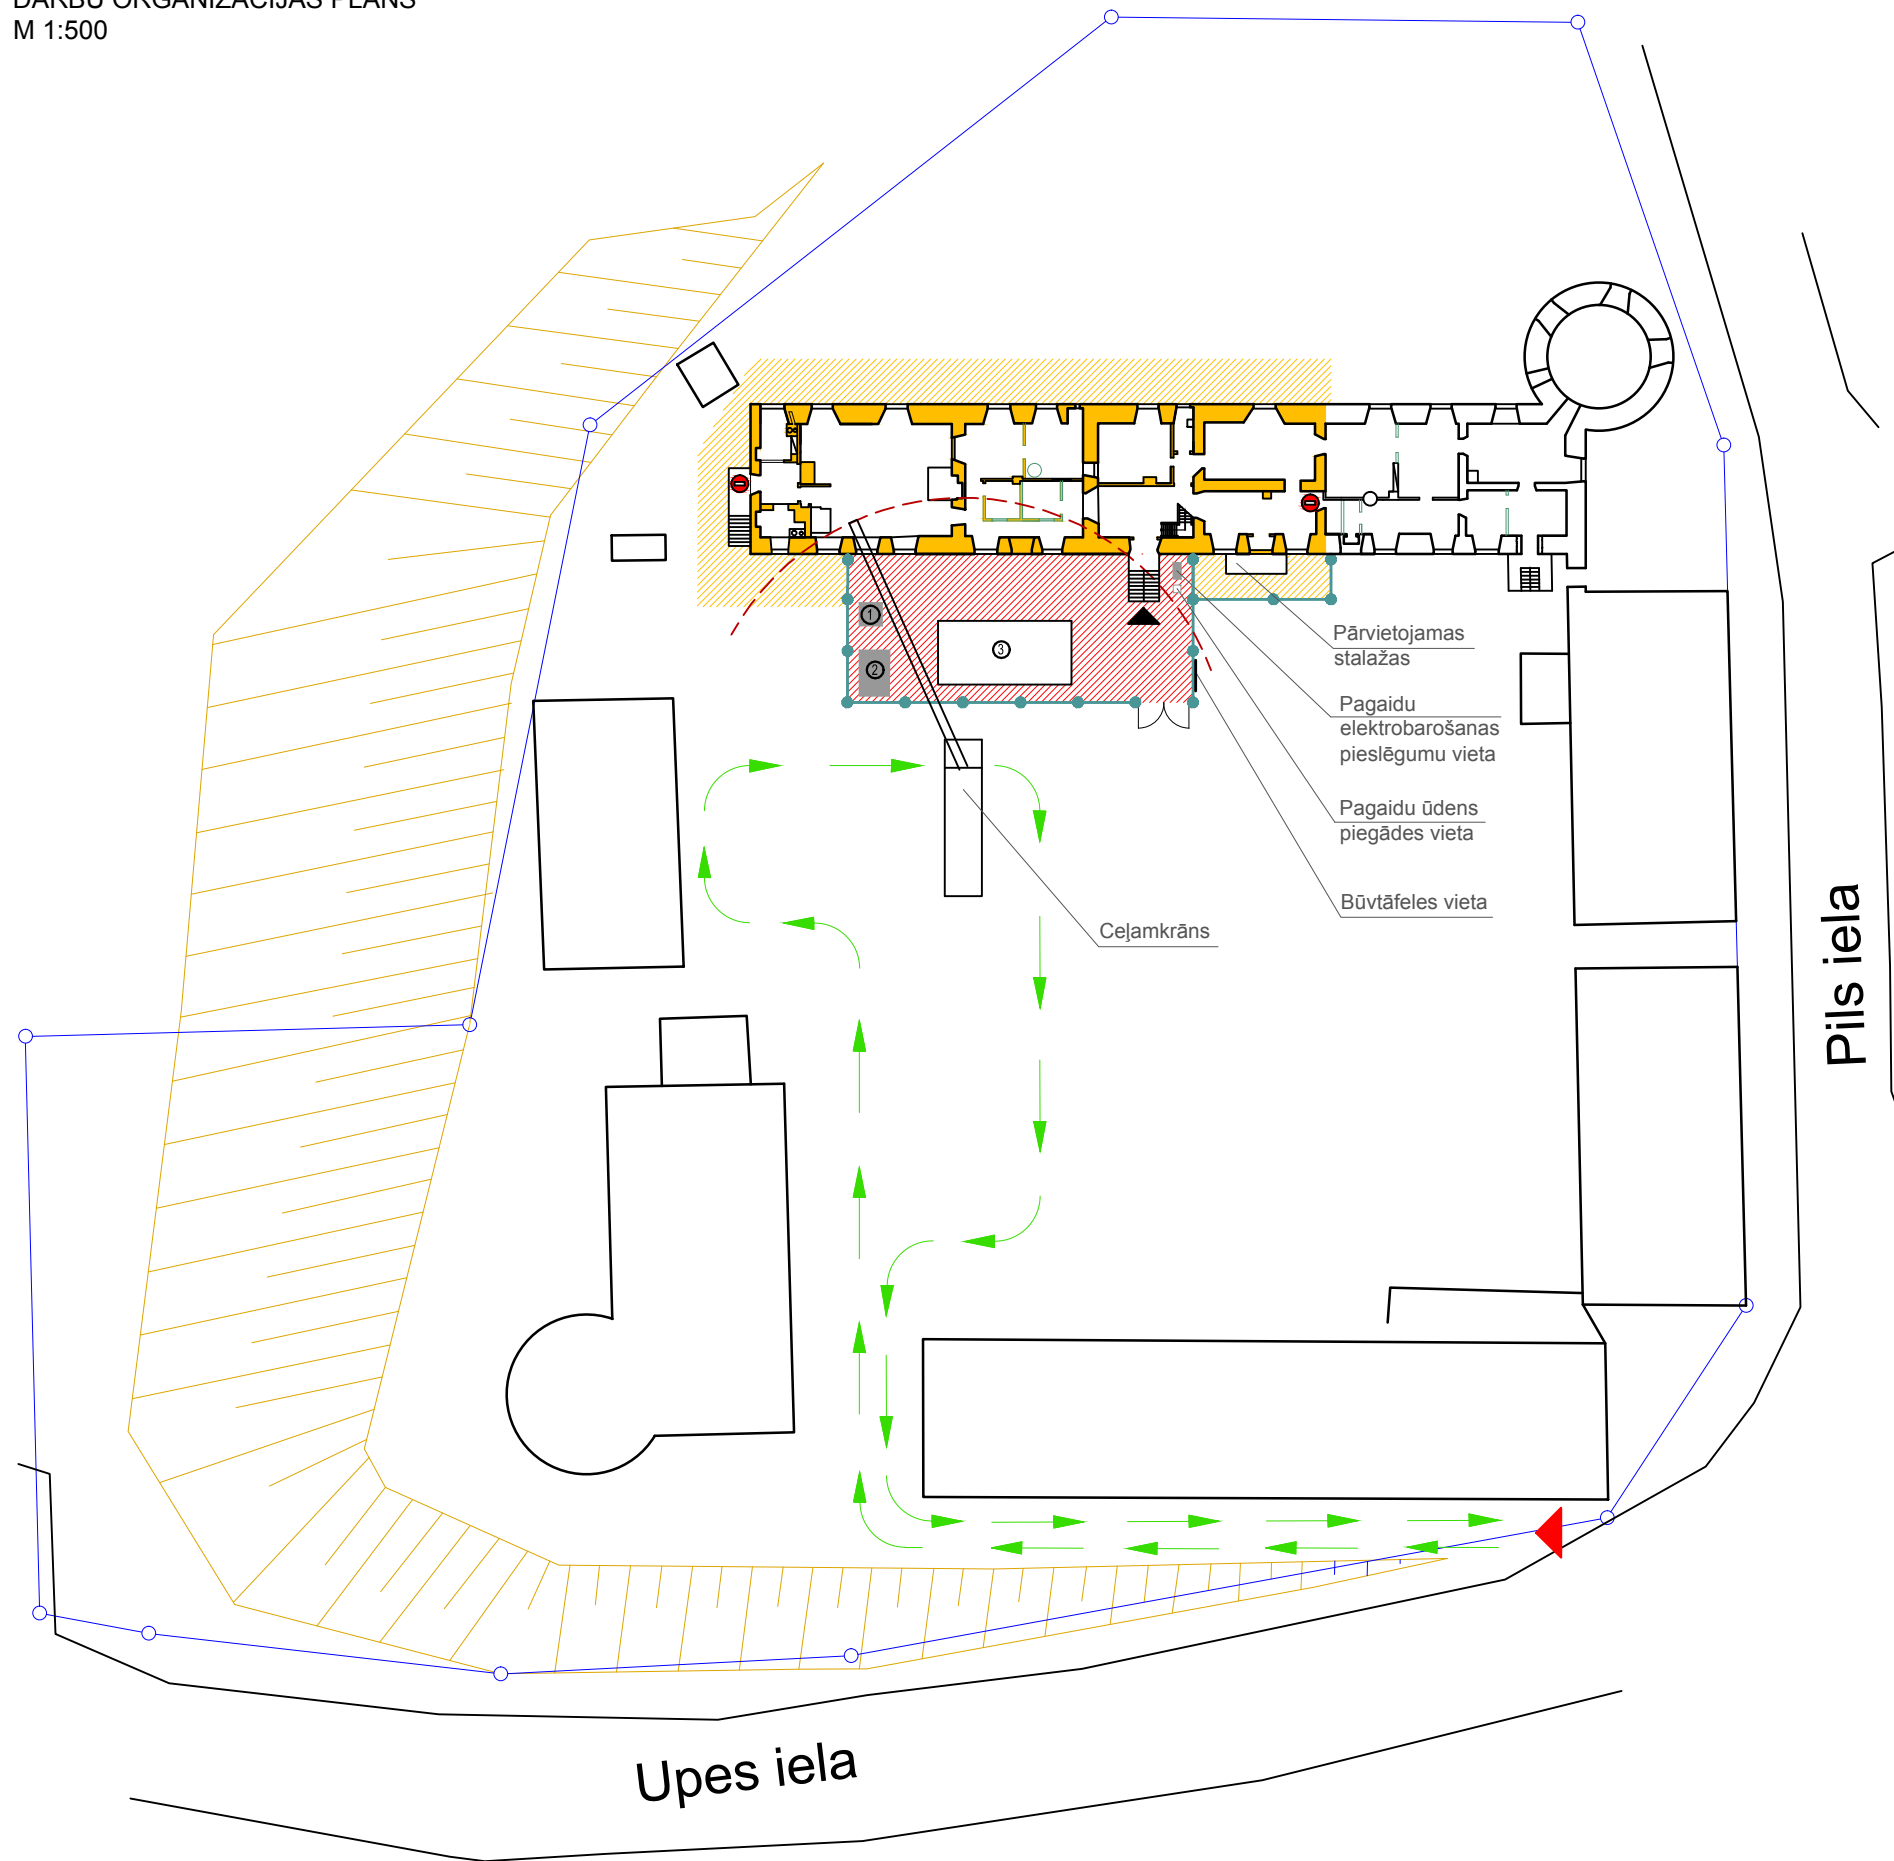

APZĪMĒJUMI:

- 1 PĀRVIETOJAMĀ TUALETE
- 2 VIETA BŪVGRUŽU KONTEINERIM
- 3 BŪVMATERIĀLU KRAUŠANAS VIETA
- ĒKAS DAĻA, KURĀ TIKS VEIKTI BŪVDARBI
- IEBRAUKTUVE TERITORIJĀ
- GALVENĀ IEEJA ĒKAS DAĻĀ, KURĀ NOTIKS BŪVDARBI
- BŪVDARBU LAIKĀ BLOKĒJAMAS DURVIS
- PIEBRAUCAMĀIS CEĻŠ BŪVDARBU TERITORIJAI
- UZ BŪVNICĪBAS LAIKU NOROBEŽOTA TERITORIJA
- ĪSLAICĪGI NOROBEŽOJAMA TERITORIJA
- CEĻĀMKRĀNA DARBĪBAS RĀDIUSS
- BŪVŽOGS
- ZEMESGABALA ROBEŽA

Pasūtītājs: Alsungas novada dome reģ nr. 900000336596 Pils iela 1, Alsunga Alsungas novads, LV-3306		Pasūtījuma Nr.: 73-2014 Datums: 2015. gada februāris
Objekts: Alsungas viduslaiku pils dienvidu korpuss		
Adrese: Pils iela 1, Alsunga, Alsungas novads, LV-3306		
Projektētājs: PROJEKTĒŠANAS BIROJS "KONVENTS" Reģ. Nr. 40103103769 Būvkomersanta reģ. Nr. 3804-R Mazā Pils iela 6 Rīga LV 1050, Latvija Tel. 67228627		
Rasējums: Darbu organizācijas plāns		
Projekta vad.: Pēteris Blūms		
Arhitekta palīgs: Oto Ozols		
Marka: DOP	Mērogs: 1:500	Stadija: TP
Lapas izmērs: A3	Lapu sk.: 1	Lapa: 1