



Griezums pk 0+60

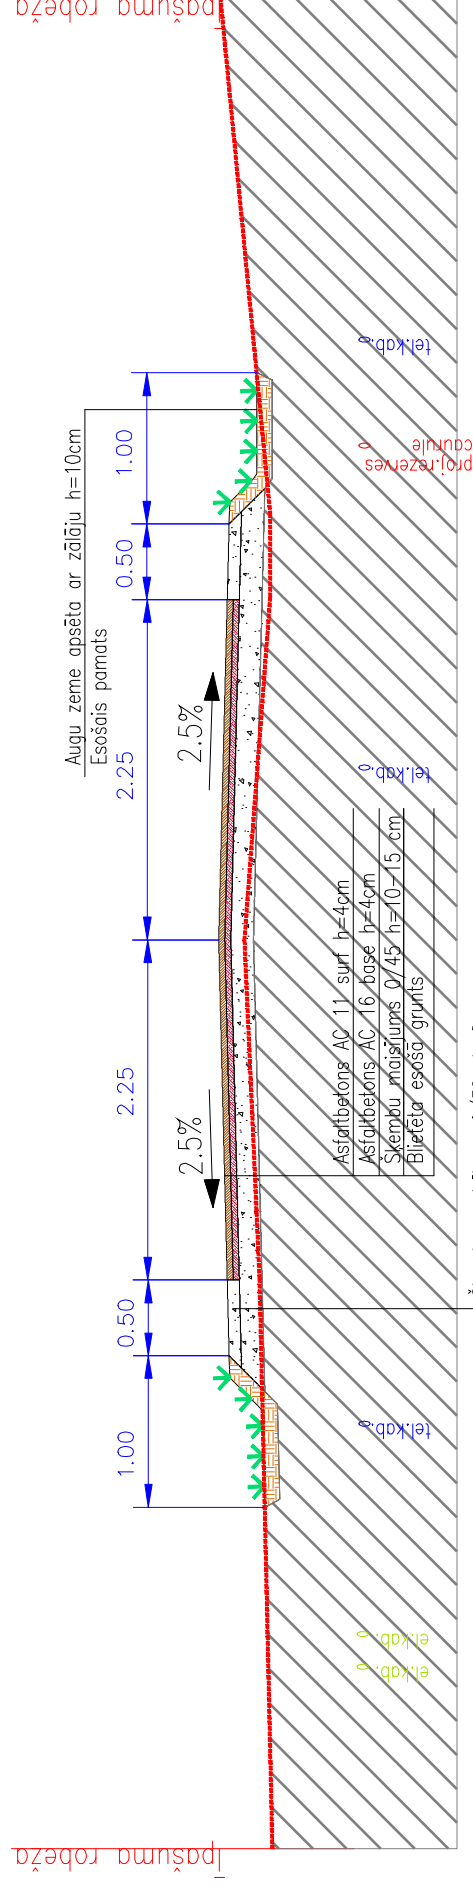

Šķembu maisījums 0/32s h=8 cm
 Šķembu maisījums 0/45 h=10-15 cm
 Blīvēta esošā grunts

Griezums pk 1+60

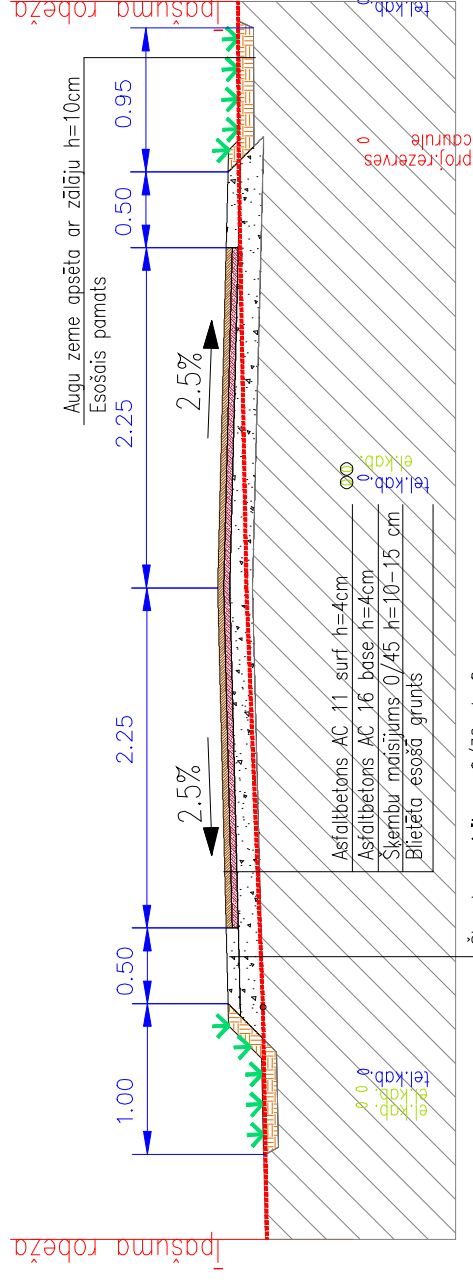

Šķembu maisījums 0/32s h=8 cm
 Šķembu maisījums 0/45 h=10-15 cm
 Blīvēta esošā grunts

Piezīmes:
 Izmēri doti metros (ja nav norādīta cita mērvienība).
 Slīpumi doti procentos.
 Rasējumu skatīt kopā ar plāna rasējumu.

SIA "SNB projekti"

Pasūtītājs :

Alsungas novada pašvaldība.

Objekts:
 Liepu ielas rekonstrukcija Alsungā,
 Alsungas novadā.

Rasējums:
 Šķēsgriezumi.

Pasūtījuma Nr.

Marka	Lapa	Mērogs
CD 4	1	1:50

Stadija TP