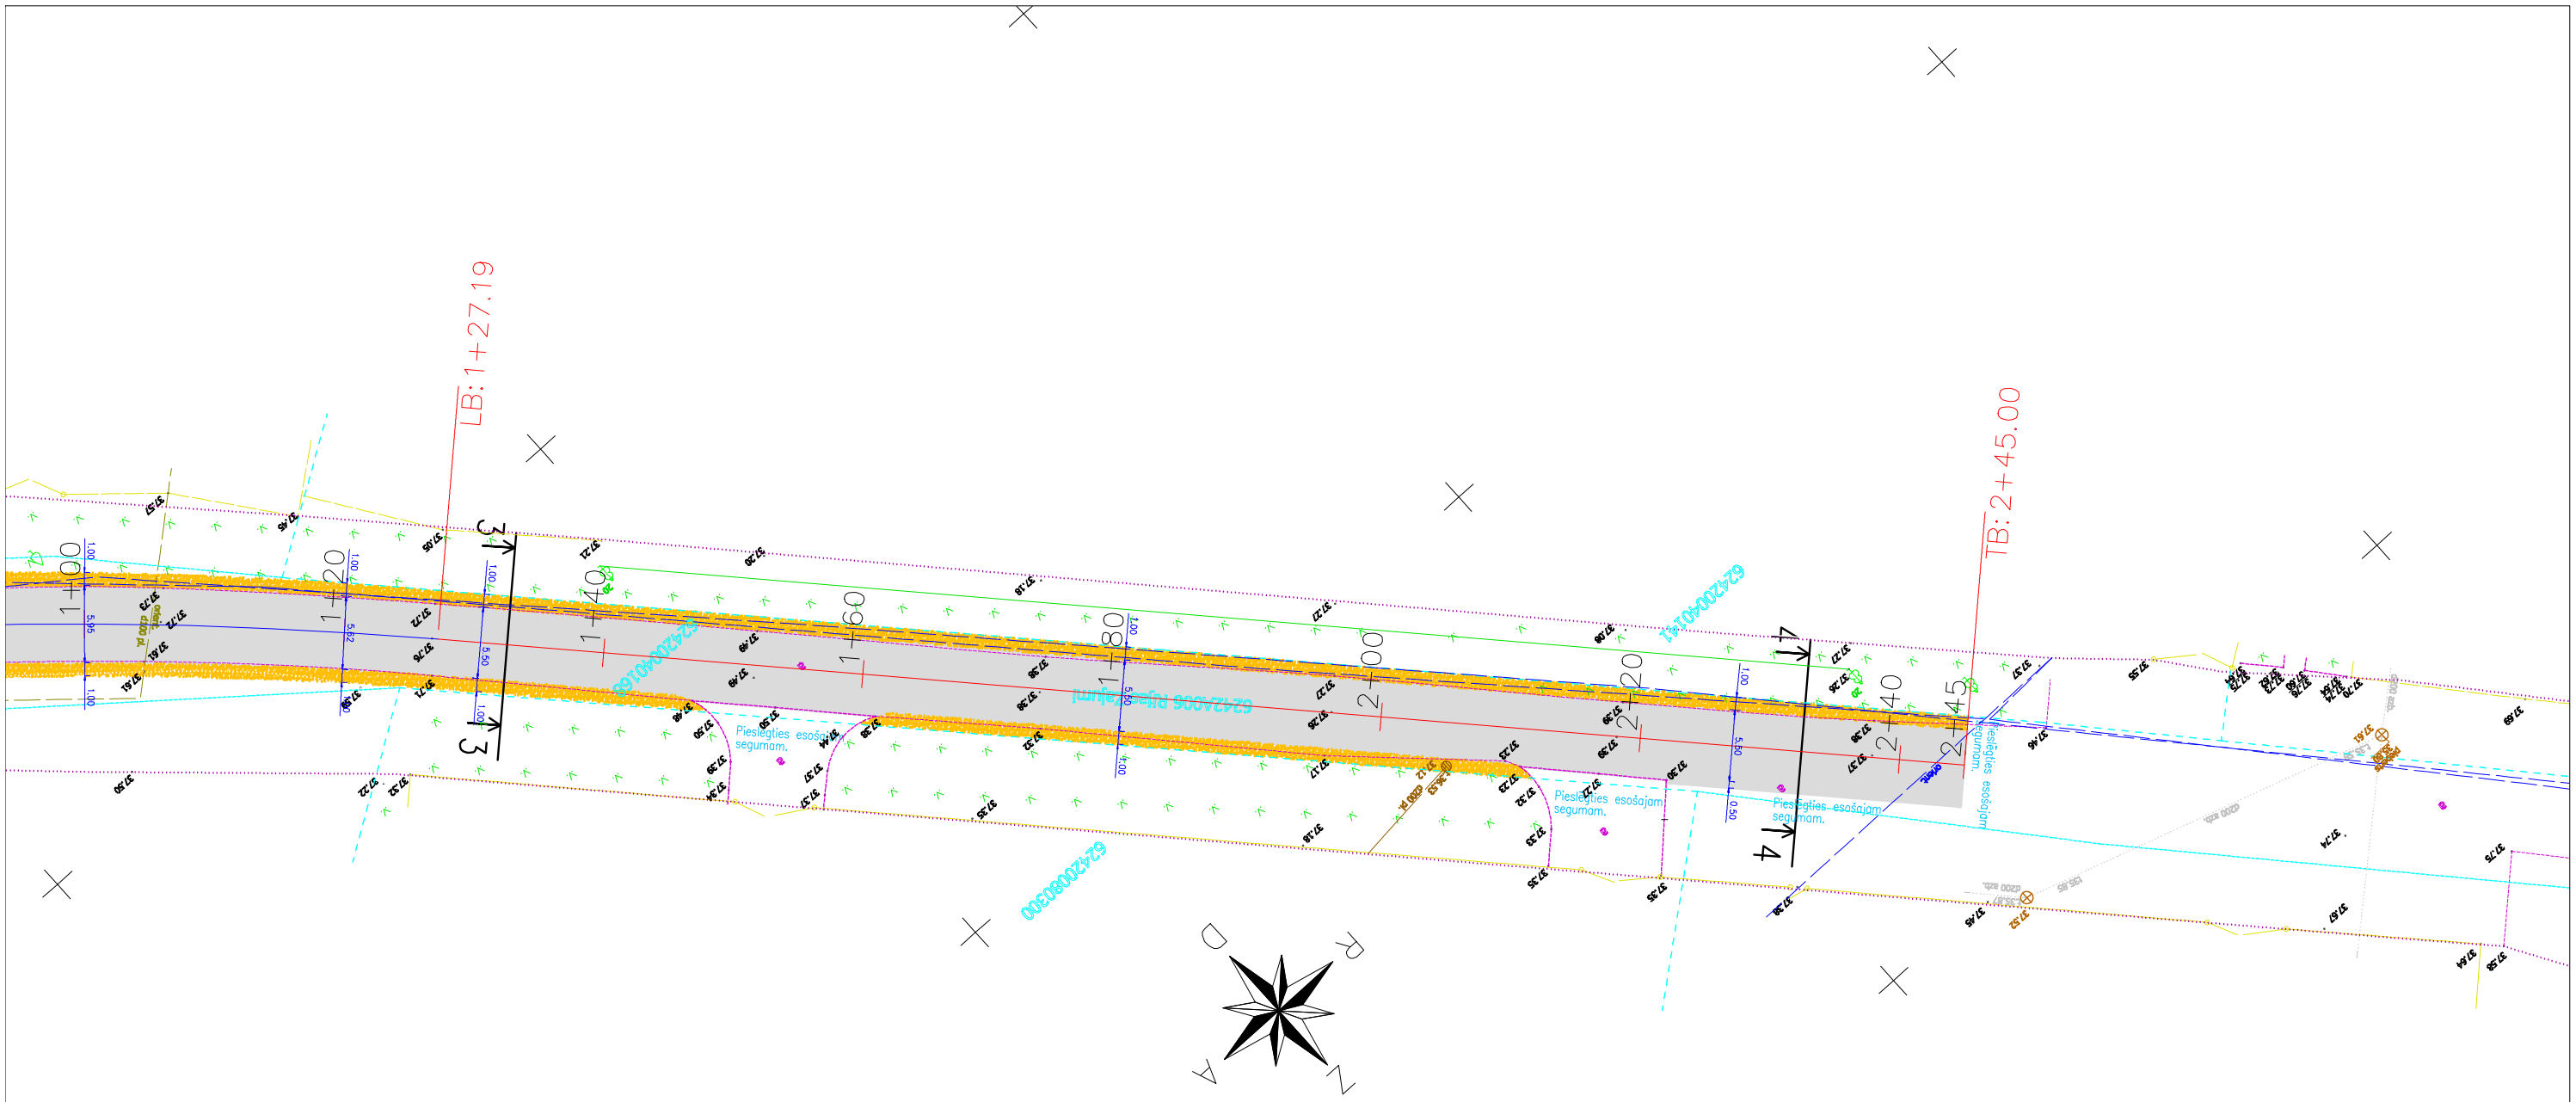

Piezīmes:
Izmēri doti metros (ja nav norādīta cita mērvienība).
Projekta atzīmes dotas Baltijas augstumu sistēmā.

Lapu izvietojuma shēma.

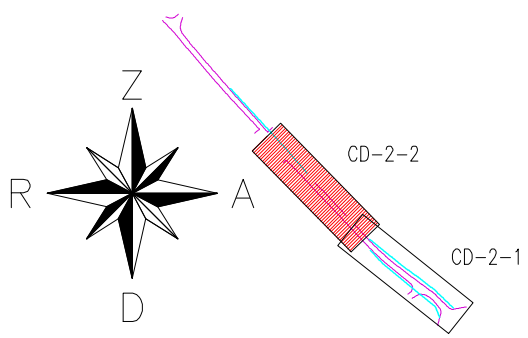

Pieņemtie apzīmējumi:

	Asfaltbetona segums
	Grants Nomales
	Zālājs/rekultivējamās zonas
	Ievalku nogāžu slīpumi
	Ceļa zīmes uzstādīšanas vieta ar ar norādītu uzstādīšanas virzienu.

SIA ''SNB projekti''				Pasūtītājs : Alsungas novada pašvaldība.	Pasūtījuma Nr.
				Objekts: Ceļa Rijas – Zaļumi rekonstrukcija Alsungas novadā.	Marka: CD 2 / Lapa: 2 / Mērogs: 1:500
Būvproj.vad.		J.Barons	05.2013.		
Projekteja		J.Barons	05.2013.		
				Rasējums: Ģenplāns.	Stadija TP