



Griezums 3-3

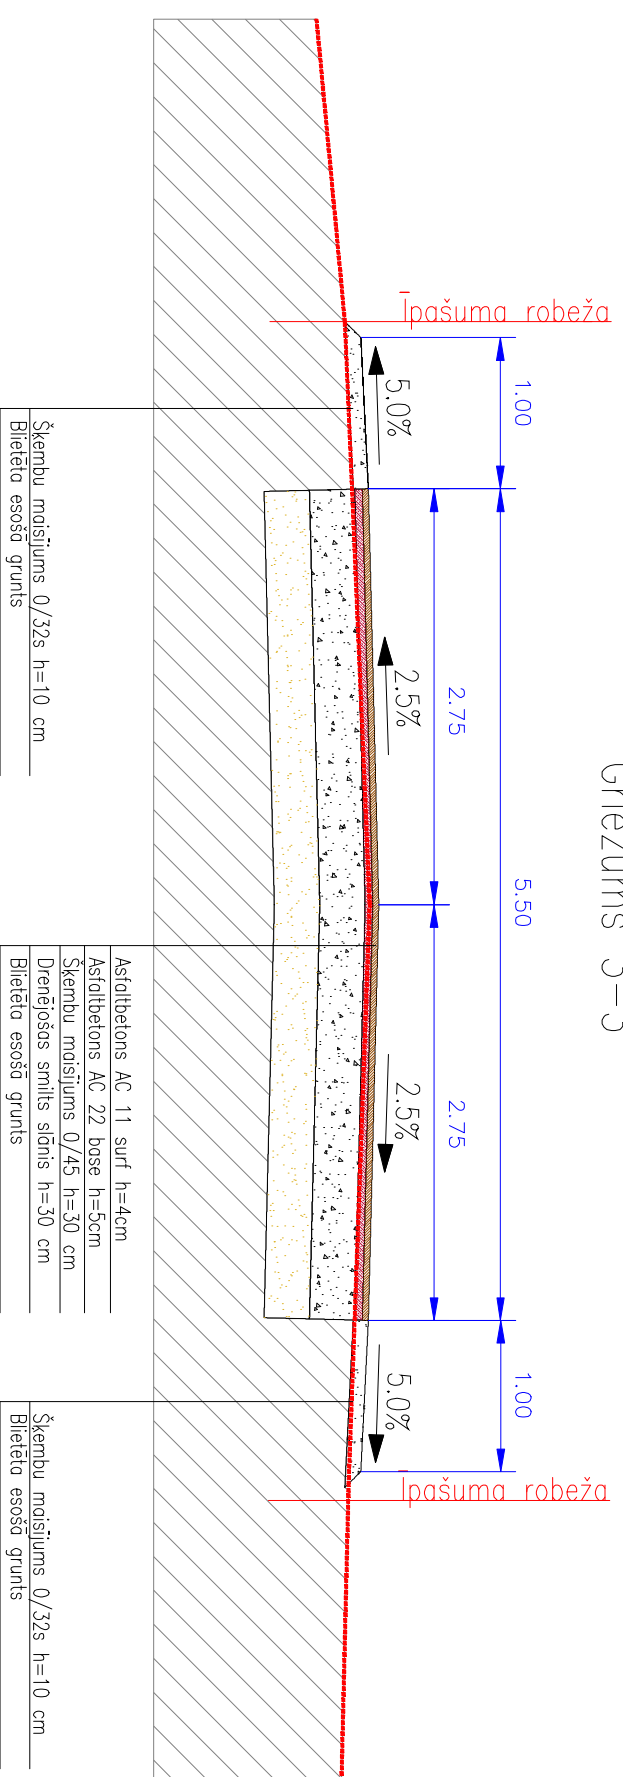

Griezums 4-4

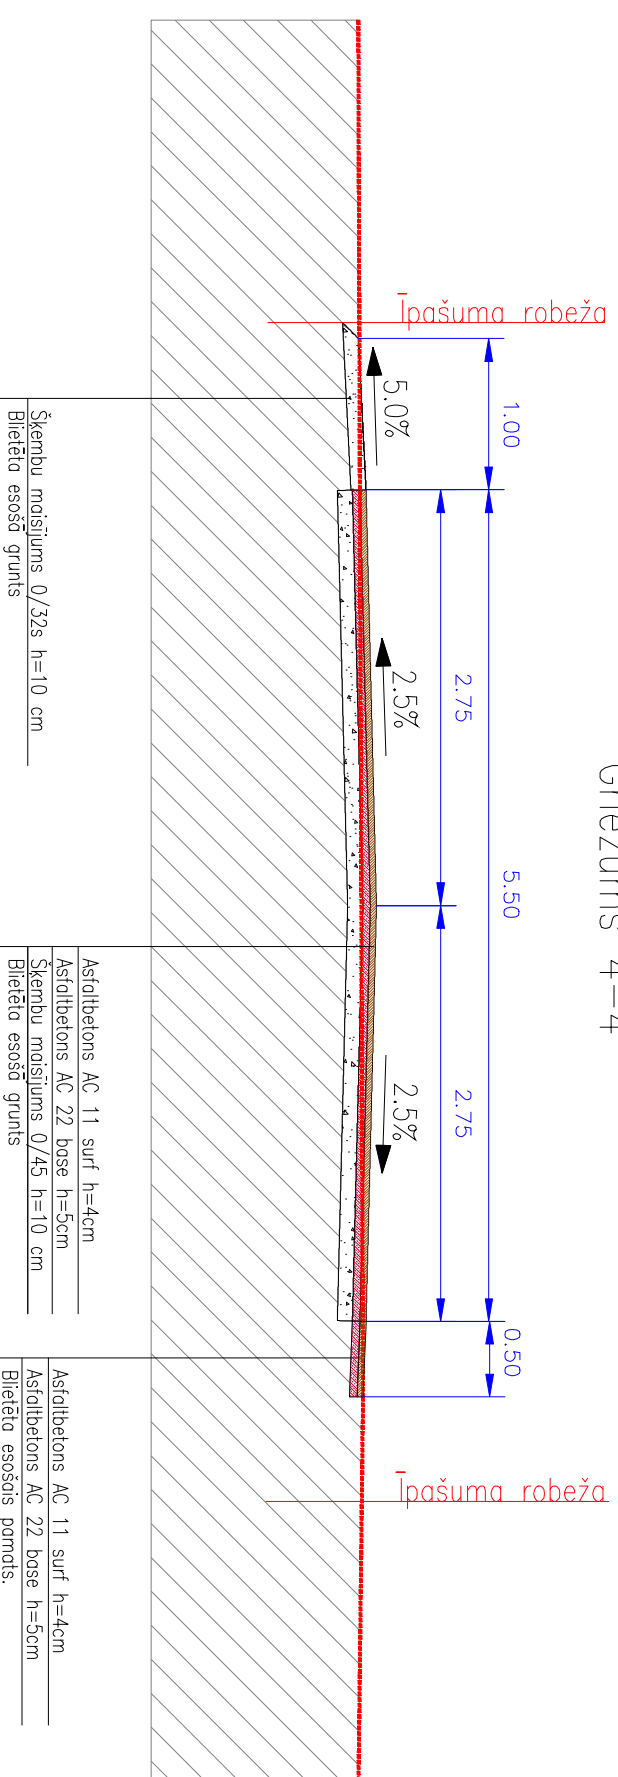

Piezīmes:
 Izmēri doti metros (ja nav norādīta cita mērvienība).
 Slīpumi doti procentos.
 Rasējumu skatīt kopā ar plāna rasējumu.

SIA "SNB projekti"

Pasūtītājs :
 Pasūtītājuma Nr.
 Alšungas novada pašvaldība.

Objekts:
 Cēļa Rijas – Zaļumi rekonstrukcija

Būvproj.vad. U.Barons 05.2013.
 Projektojo U.Barons 05.2013.

Rasējums:
 Alšungas novadā.

Šķēsgriezumi.

Marka	Lapa	Mērogs
CD 4	2	1:50

Stadija TP